

PRAWA AUTORSKIE DOTYCZĄCE TEGO RYSUNKU SĄ WŁASNOŚCIĄ
FIRMY "ANGA" sp. z o.o. ul. Kartuska 393, 80-125 Gdańsk.
NINIEJSZY RYSUNEK NIE MOŻE BYĆ KOPIOWANY ANI
UDOSTĘPNIANY BEZ UZGODNIENIA Z W/W FIRMĄ.



- wymiary zewnętrzne kontenera:
szer. 2438 x dł. 6058 x wys. 2850 (wew. 2500)
- instalacja "natynkowa" przewody w ściennych kanałach PCV
- urządzenia elektryczne (grzejniki, bojler) z dedykowanymi gniazdami pojedynczymi

poszycie zewn.: blacha trapezowa T40 #0,7; ocynk., powlekana
wełna mineralna #80mm

plyta warstwowa z rdzeniem ze styropianu o gr.50mm i okładzinami z blachy stalowej, ocynkowanej, pokrytej powłoką poliesterową; wewnętrzna okładzina płyty – gładka

izolacyjność cieplna $U=0,26 \text{ W/m}^2\text{K}$

ŚCIANY ZEWNĘTRZNE

płyta warstwowa z rdzeniem ze styropianu o gr.100 i okładziną
 z blachy stalowej ocynkowanej pokrytej powłoką poliesterową;
 zewnętrzna okładzina płyty – profilowana, wewnętrzna – gładka
 obróbki zewnętrzne z powlekanej blachy ocynkowanej
 izolacyjność cieplna $U=0,39 \text{ W/m}^2\text{K}$

ŚCIANY WEWNĘTRZNE

plyta warstwowa z rdzeniem ze styropianu o gr.75 i okładziną z blachy stalowej ocynkowanej pokrytej powłoką poliesterową

PODŁOGA

wykładzina PCV Fatra Lino, gr. 2mm, dwuwarstwowa

Antypoślizgowość	EN 13893	$\mu \geq 0.30$
	DIN 51130	R10

plyta podłogowa Cetriz #22

wełna mineralna/styropian #120

poprzeczki z profili stalowych, zimnociętych

poszycie dolne: blacha ocynkowana #0,5

izolacyjność cieplna $U=0,30 \text{ W/m}^2\text{K}$

Objaśnienia skrótów:

DS MZ – drzwi stalowe (Hormann MZ)

DWO ZK – drzwi wewnętrzne stalowe z otworami went. (Hormann ZK)

DS D – drzwi ścianek systemowych, płyta laminowana, 200mm od podłogi

KWE – wentylator wyciągowy POD SUFITEM

KWS – kratka wentylacyjna grawitacyjna POD SUFITEM


OW – odpływ wody $\varnothing 110$ (do ustalenia)

PW – przyłgcze wody zimnej (do ustalenia)

RG – rozdzielnica elektryczna (pod sufitem)


PE – przyłącze elektryczne (do ustalenia)

oferta jest adaptacją projektu dostarczonego przez zamawiającego. Rysunek dostosowany do technologii wytwarzania kontenerów przez firmę Anga Sp. z o.o. (budowa, kolory, itp... mogą różnić się między projektami)

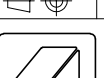
Konstruował Designed	Michał Urbanowicz	14.05.24	Nazwa wyrobu/Product name		LR
Sprawdził Checked			Typ wyrobu/Product type		
Zatwierdził Approved	Radosław Zdun	14.05.24	Kontener typu typu KP100		Format A3
	Nazwisko/Name	Data/Date	Podpis/Signature		
 ANGA KONTENERY			ANGA sp. z o.o. ul. Kartuska 39.3 80-125 Gdańsk anaa@anga.pl		Nr rysunku/Drawing no. K-444/24-01-A
			Edycja Revision		Nr arkusza Sheet no. 01 1/

TOLERANCJA WYMIAROWA ±20mm


Widok A

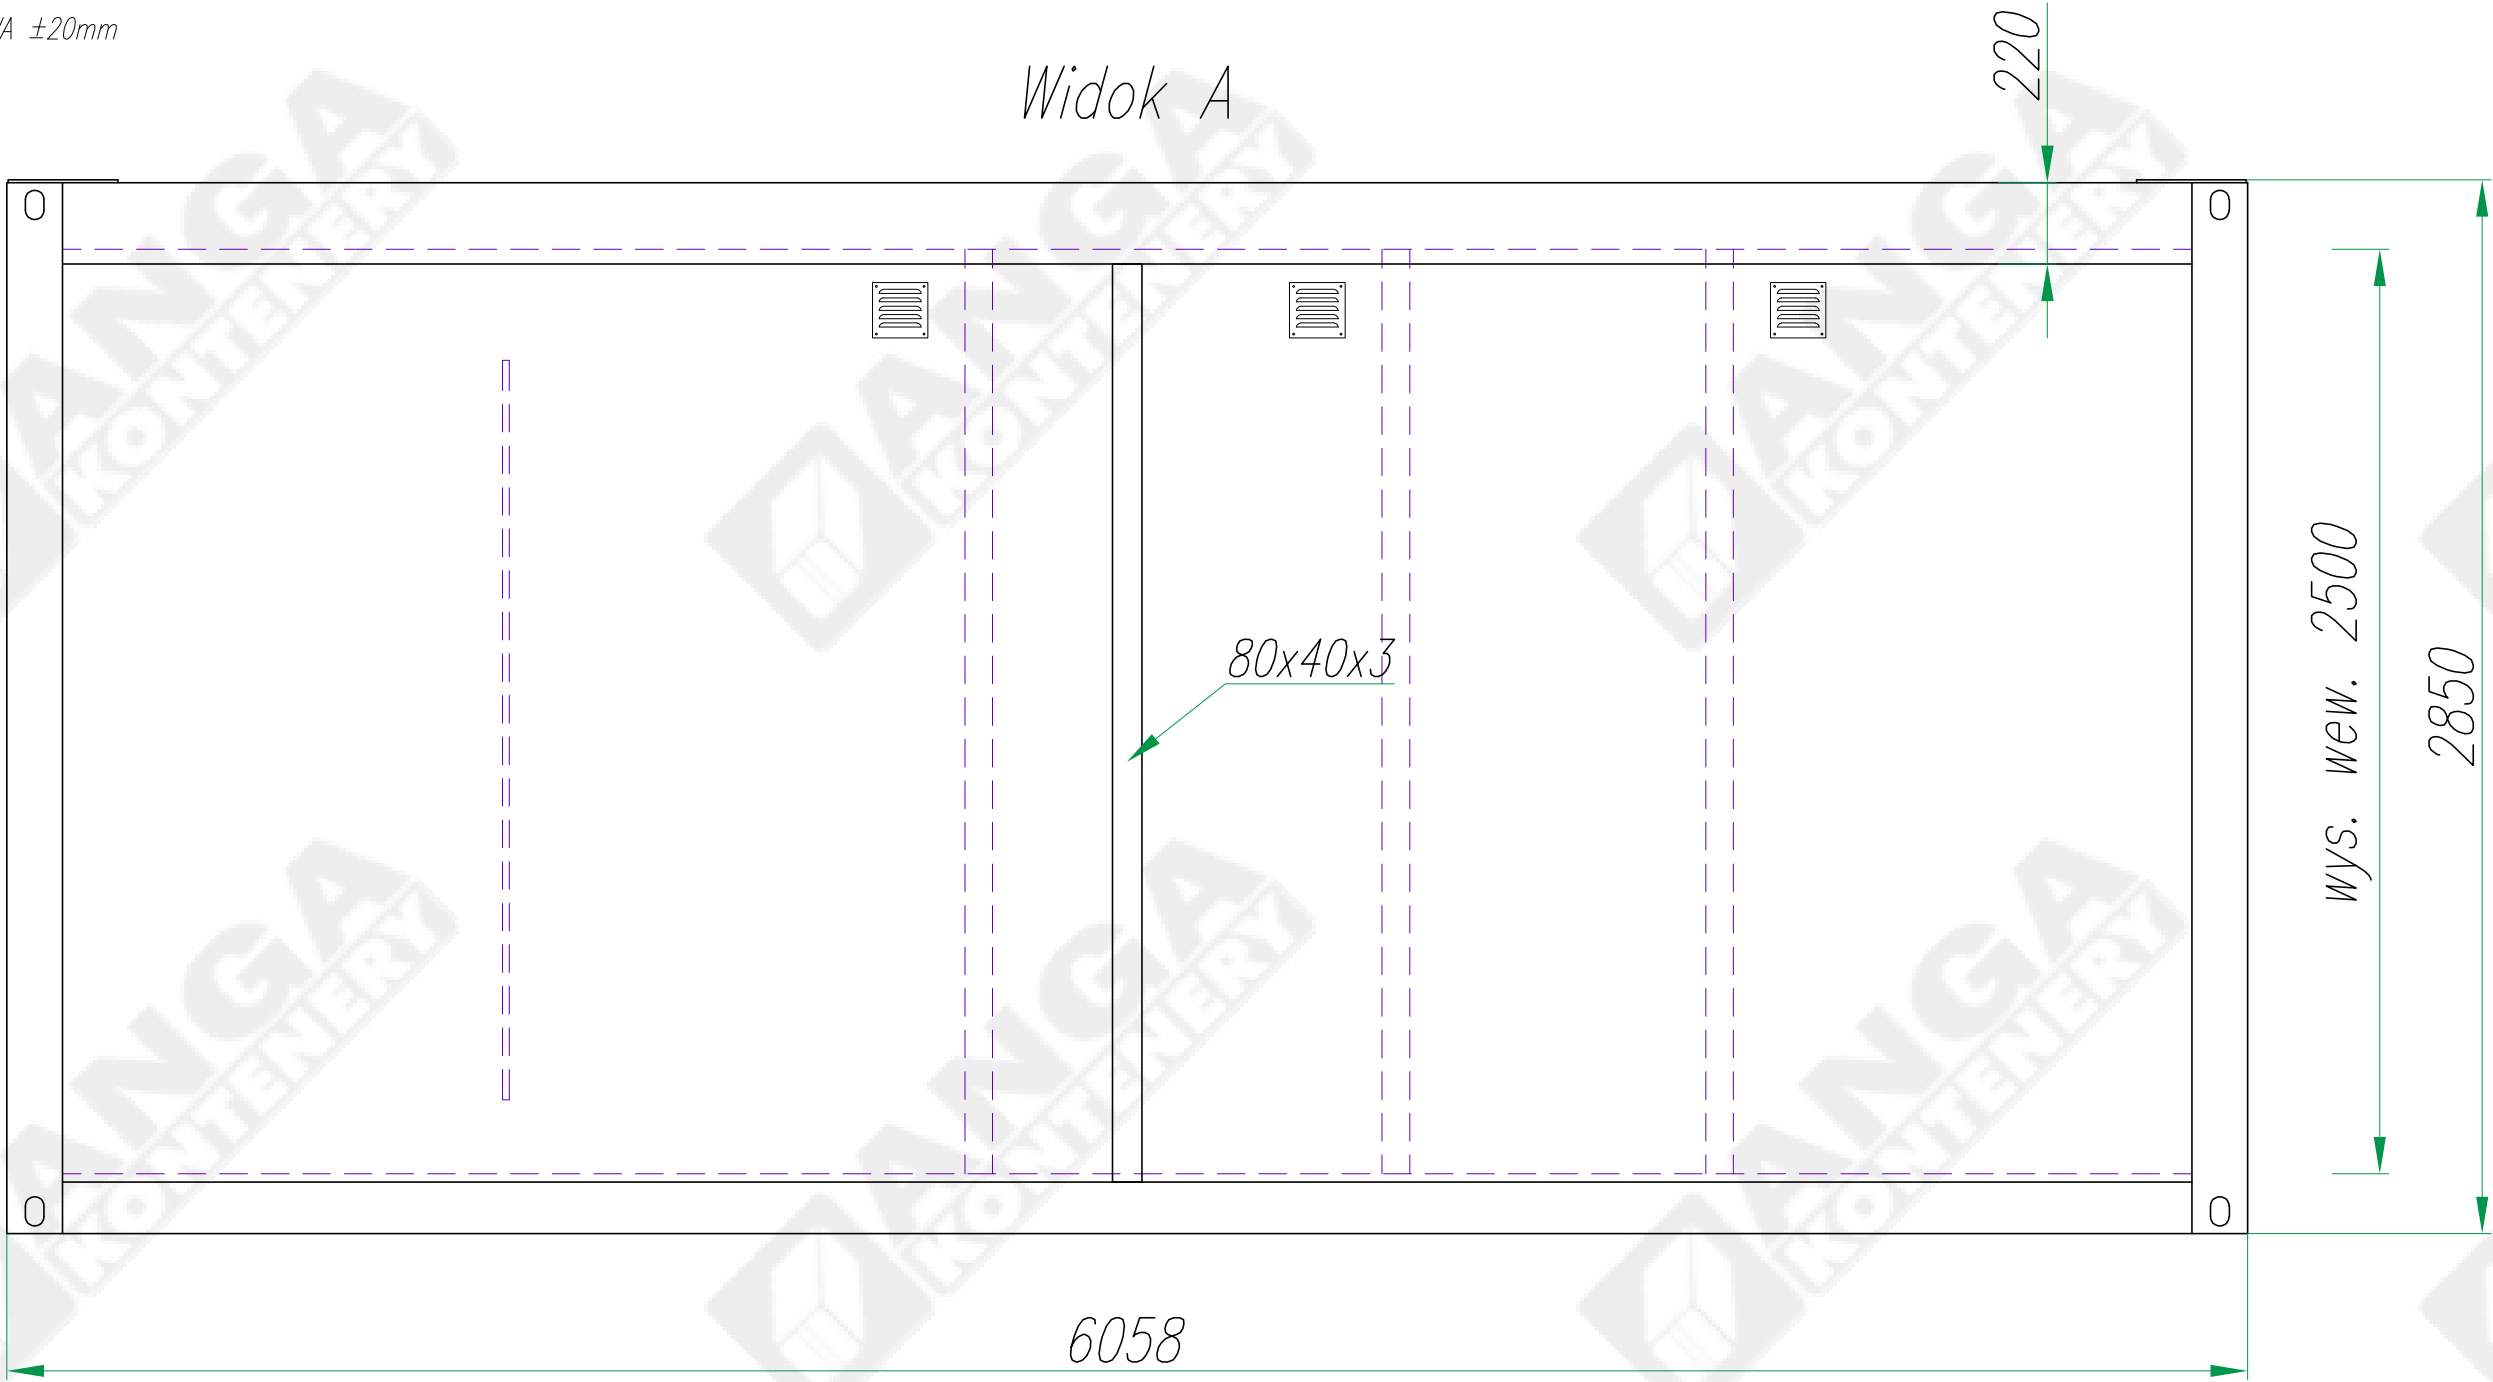


Widok C

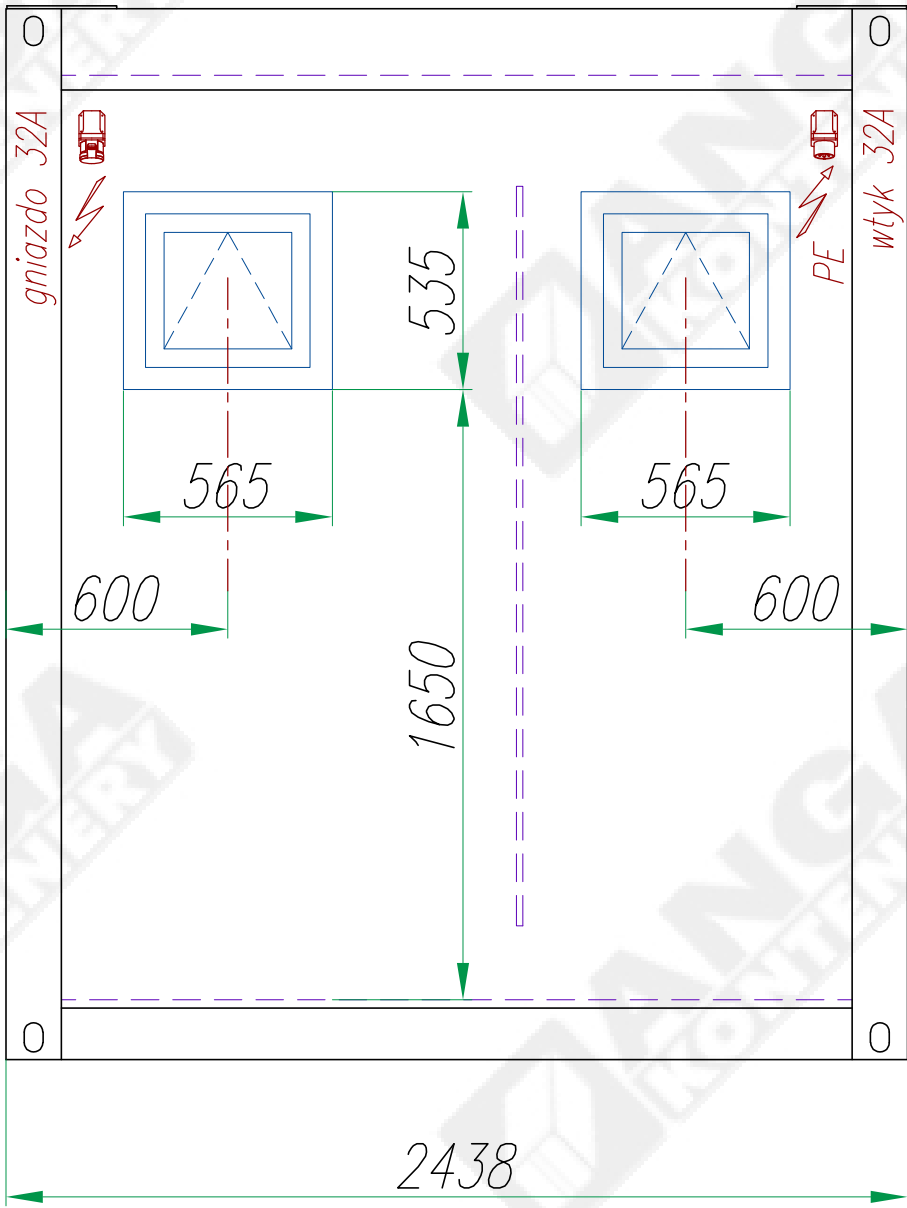

Widok B

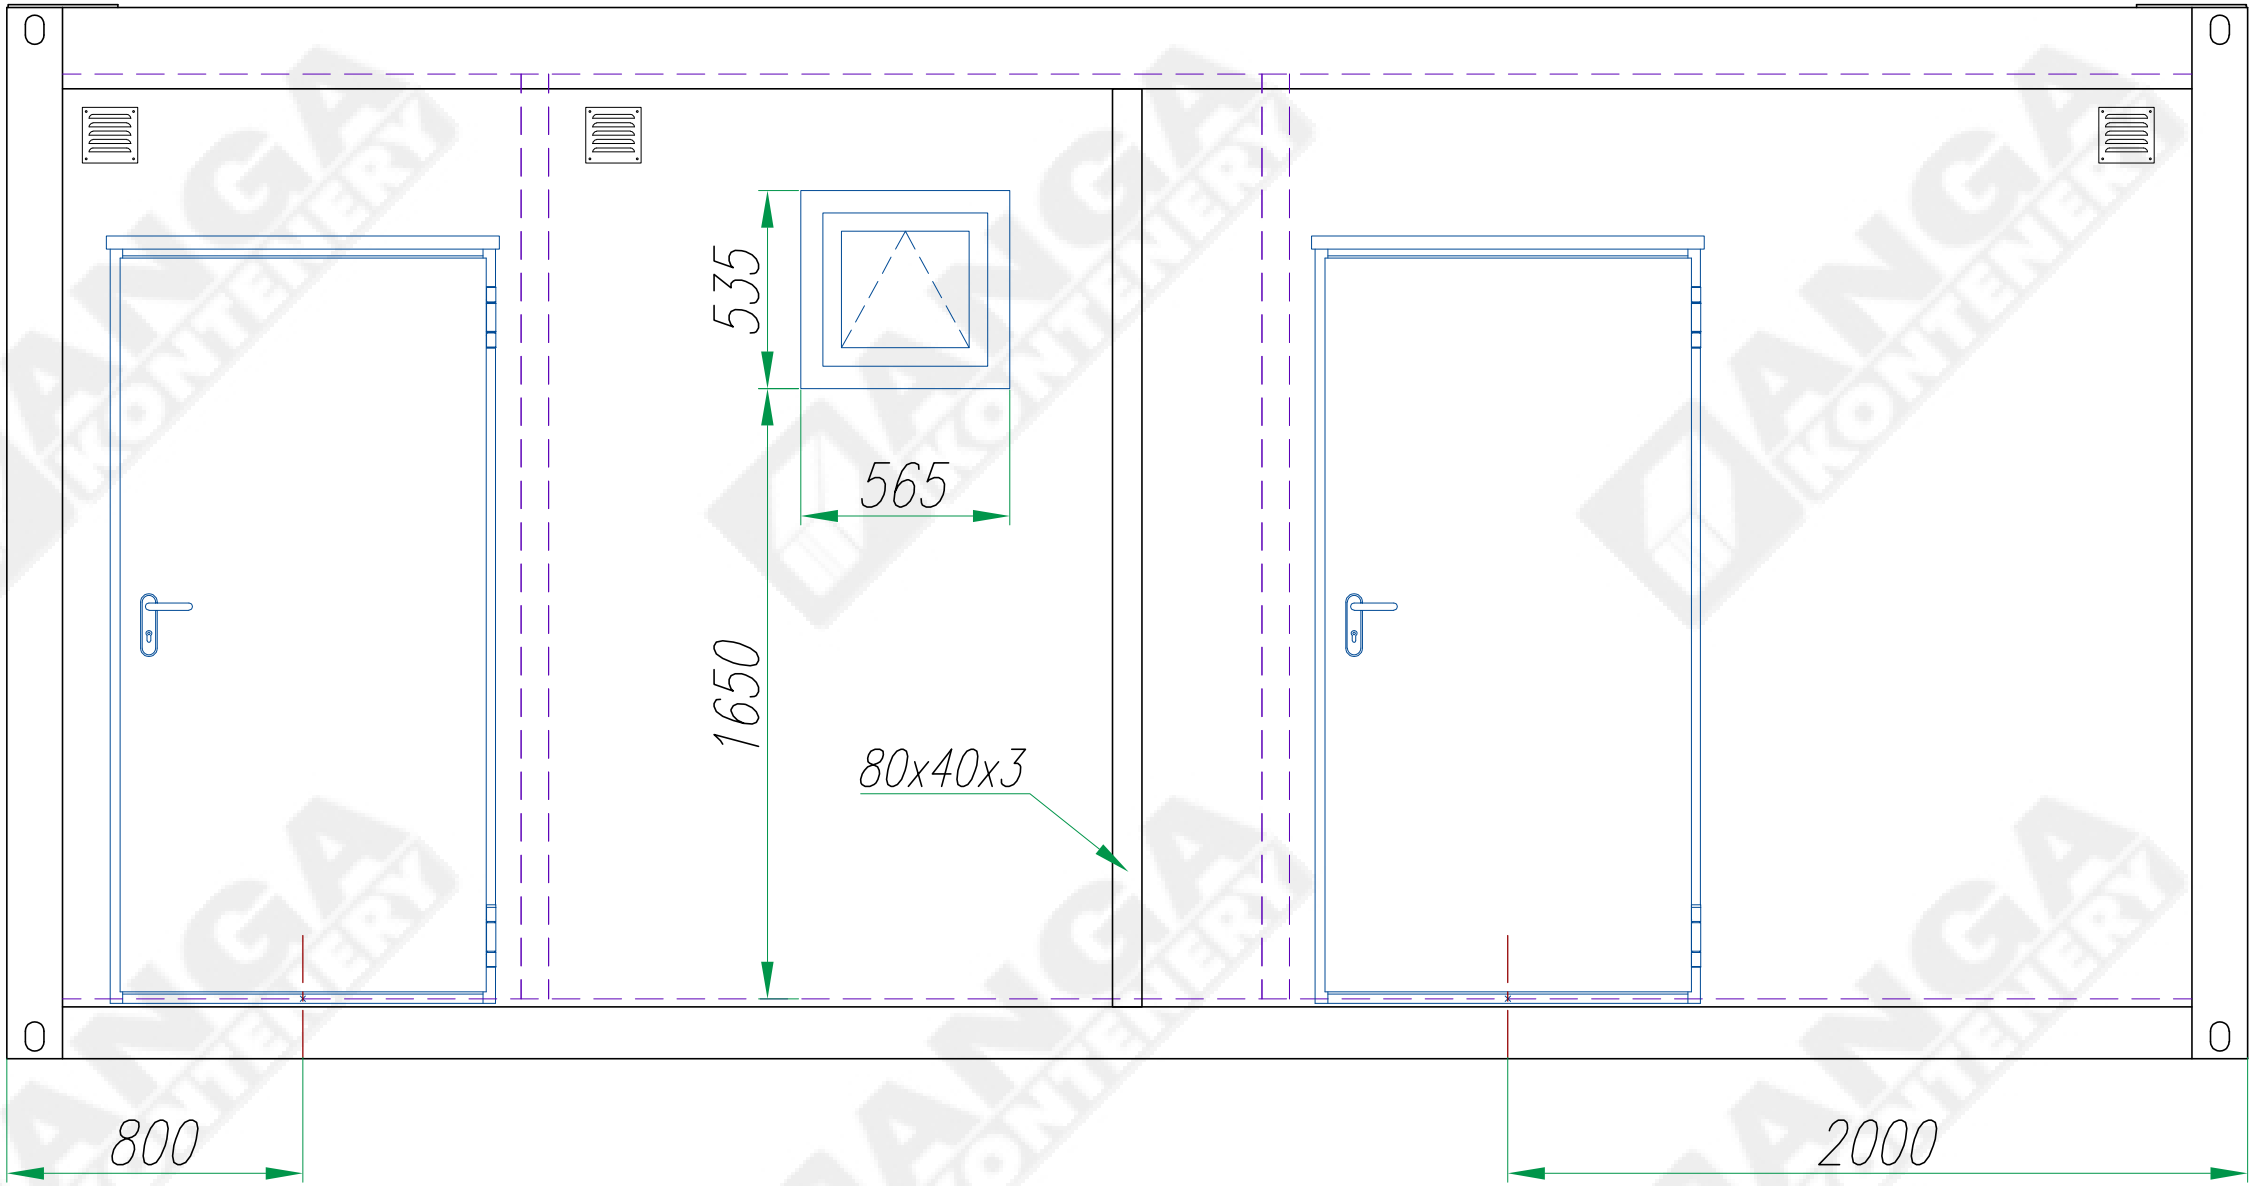

Widok D

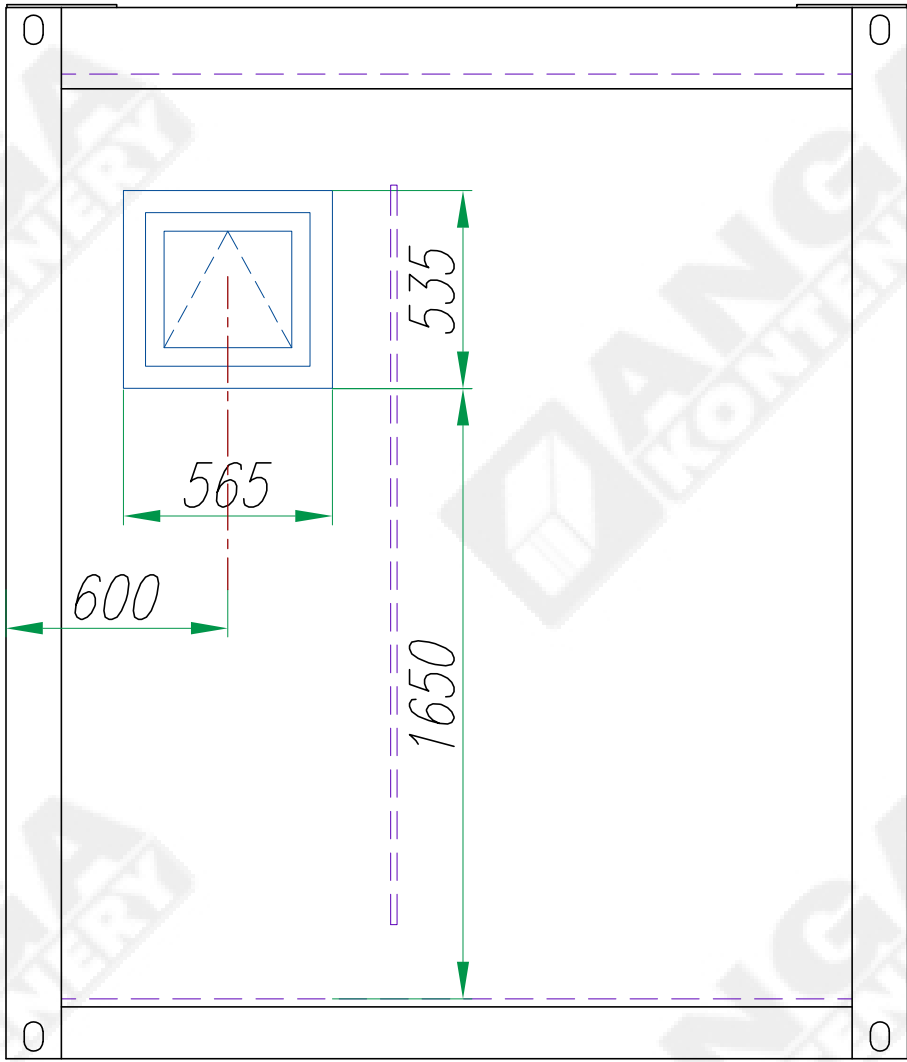

PRAWA AUTORSKIE DOTYCZĄCE TEGO RYSUNKU SĄ WŁASNOŚCIĄ
FIRMY "ANGA" sp. z o.o. ul. Kartuska 393, 80-125 Gdańsk.
NINIEJSZY RYSUNEK NIE MOŻE BYĆ KOPIOWANY ANI
UDOSTĘPNIANY BEZ UZGODNIENIA Z w/w FIRMA.

Konstruował Designed	Michał Urbanowicz	14.05.24	Nazwa wyrobu/Product name		LR
Sprawdził Checked			Typ wyrobu/Product type		Format
Zatwierdził Approved	Radosław Zdun	14.05.24	Kontener typu typu KP100		A3
Nazwisko/Name		Data/Date	Podpis/Signature	Nr rysunku/Drawing no.	Edycja Revision
ANGA KONTENERY		ANGA sp. z o.o. ul. Kartuska 393 80-125 Gdańsk anga@anga.pl		K-444/24-01-A	01
					Nr arkusza Sheet no.
					2/2